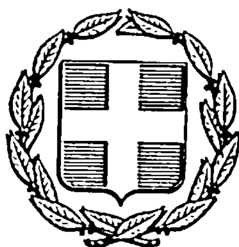


ΕΦΗΜΕΡΙΣ ΤΗΣ ΚΥΒΕΡΝΗΣΕΩΣ
ΤΗΣ ΕΛΛΗΝΙΚΗΣ ΔΗΜΟΚΡΑΤΙΑΣ

ΑΘΗΝΑ 31 ΜΑΪΟΥ 1985 | ΤΕΥΧΟΣ ΤΕΤΑΡΤΟ | ΑΡΙΘΜΟΣ ΦΥΛΛΟΥ 258

ΠΕΡΙΕΧΟΜΕΝΑ

ΑΠΑΛΛΟΤΡΙΩΣΕΙΣ
ΑΠΟΦΑΣΕΙΣ

Αριθ. 7082 (1)

Καθορισμός των ορίων του αιγιαλού και δημιουργία ζώνης παραλίας στη θέση «ΑΠΤΕΡΑ» Ν. Χανίων.

Ο ΝΟΜΑΡΧΗΣ ΧΑΝΙΩΝ

Έχοντας υπόψη :

1. Τις διατάξεις των άρθρων 1 έως 7 του Α.Ν. 2344/1940 «περί αιγιαλού και παραλίας», όπως τροποποιήθηκαν και συμπληρώθηκαν με τις διατάξεις : α) του άρθρου 13 του Ν. 1078/80 και β) του άρθρου 23 του Νόμου 1337/83.

2. Τις διατάξεις του άρθρου 1 παρ. 9 του κεφαλαίου Β της 0.208/181 από 26.4.1982 κοινής απόφασης των Υπουργών Προεδρίας Κυβερνήσεως και Οικονομικών.

3. Την από 22.6.1984 έκθεση της Επιτροπής καθορισμού των ορίων του αιγιαλού και παραλίας στην περιοχή Απτέρων Χανίων και το από Οκτωβρίου 1974 τοπογραφικό διάγραμμα της 17ης Δ/νσης του Υπουργείου Οικονομικών με κλίμακα 1 :500.

4. Τη σύμφωνη γνώμη του Γ.Ε.Ν., που διατυπώθηκε στο έγγραφό του αριθμ. Φ. 187.2/670/1984.

5. Τις διατάξεις του Ν. 3200/55 «περί διοικητικής αποκεντρώσεως», ως σήμερα ισχύουν, αποφασίζουμε :

1. Επικυρώνουμε την από 22.6.1984 έκθεση της Επιτροπής καθορισμού των ορίων του αιγιαλού και παραλίας και θέσεων αμμοληψίας, καθώς και το από Οκτωβρίου 1974 τοπογραφικό διάγραμμα που τη συνοδεύει, το οποίο συντάχθηκε από τη 17η Δ/νση του Υπουργείου Οικονομικών, με κλίμακα 1 :500 και θεωρήθηκε από τον Δ/ντή της την 15.1. 1975, επί του οποίου η πιό πάνω Επιτροπή καθόρισε με κόκκινη γραμμή τα όρια της παραλίας στη θέση ΑΠΤΕΡΑ ΧΑΝΙΩΝ.

Η παρούσα απόφαση μαζί με την έκθεση και το διάγραμμα να δημοσιευθούν στην Εφημερίδα της Κυβερνήσεως.

Χανιά, 9 Μαΐου 1985

Ο Νομάρχης
ΜΑΝΩΛΗΣ ΛΟΥΚΑΚΗΣ

ΕΚΘΕΣΗ

Επιτροπής καθορισμού των ορίων του αιγιαλού, Καθορισμός για πρώτη φορά των ορίων αιγιαλού και παραλίας στη θέση «ΑΠΤΕΡΑ» Χανίων.

Χανιά, σήμερα την 22 Ιουνίου 1984 οι υπογραφόμενοι :

1. Γεώργιος Παπαδάκης, Οικον. Έφορος Χανίων.
2. Φώτης Ψαράς, Λιμενάρχης Χανίων.
3. Φώτης Σκουλούδης, πολ/κός μηχ/κός, αναπληρών τον κωλυόμενο Δ/ντή Τεχνικών Υπηρεσιών Ν. Χανίων, αποτελούντες την Επιτροπή καθορισμού των ορίων του αιγιαλού και παραλίας, μεταβήκαμε στην περιοχή που απεικονίζεται στο διάγραμμα και

Αφού λάβαμε υπόψη :

1. Τα έγγραφα του Υπουργείου Οικονομικών αριθμός Τ. 3227/1419/83 και Τ. 861/542/1292/84.

2. Τις αποφάσεις του Νομάρχη Χανίων αριθμός 6420/1974 και 8770/1982, με τις οποίες επικυρώθηκαν οι καθορισμοί οριογραμμών αιγιαλού κ.λπ., σε γειτονικές περιοχές.

3. Το από Οκτώβριο 1974 τοπογραφικό διάγραμα της 17ης Δ/νσης του Υπ. Οικονομικών με κλίμακα 1 :500, που έχει θεωρηθεί από τον προϊστάμενο της την 15.1.1975.

4. Τις διατάξεις του Α.Ν. 2344/40, ως σήμερα ισχύουν.

5. Τις διατάξεις του άρθρου 23 του Ν. 1337/83 «περί επέκτασης των πολεοδομικών σχεδίων, οικιστική ανάπτυξη κ.λπ».

6. Τη γνώμη που σχηματίσαμε σχετικά με το πλάτος της ζώνης της ξηράς που βρέχεται από τη θάλασσα.

7. Τη μορφολογία της ακτής στην περιοχή αυτή, αποφασίζουμε :

Α. Καθορίζουμε επί του ανωτέρω τοπογραφικού διαγράμματος.

1. Την οριογραμμή του αιγιαλού με κόκκινη συνεχή πολυγωνική γραμμή 1,2,3,4,5,6,

2. Την οριογραμμή της παραλίας με κίτρινη συνεχή πολυγωνική γραμμή, 1', 2', 3', 4', 5', 6'.

3. Αποφαίνεται ότι δεν υπάρχει περίπτωση παλαιού αιγαλού.

Β. Τίθεται ζώνη παραλίας 10 μέτρα επειδή δεν εξυπηρετούνται οι σκοποί της παραγράφου 1 του άρθρου 7 του Α.Ν. 2344/40. Τμήματα κτισμάτων που υπάρχουν στη ζώνη παραλίας δεν εξαιρούνται σύμφωνα με τη διαταγή του Υπ. Οικον. αρ. Ν. 505/253/30.3.1984.

Γ. Οι κορυφές των οριογραμμών εξασφαλίζονται από σταθερά σημεία.

Η Επιτροπή

Γ. ΠΑΠΑΔΑΚΗΣ

ΦΩΤΗΣ ΨΑΡΑΣ

ΦΩΤΗΣ ΣΚΟΥΛΟΥΔΗΣ

ΤΟΠΟΓΡΑΦΙΚΟΝ ΔΙΑΓΡΑΜΜΑ

ΠΑΡΑΛΙΑΚΗΣ ΕΚΤΑΣΕΩΣ. ΚΕΙΜΕΝΗΣ ΕΙΣ ΘΕΣΙΝ ΑΠΤΕΡΑ ΧΑΝΙΩΝ ΑΡΜΟΔΙΟΤΗΤΟΣ ΟΙΚΟΝΟΜΙΚΗΣ ΕΦΟΡΙΑΣ ΧΑΝΙΩΝ ΚΡΗΤΗΣ ΠΡΟΣ ΚΑΘΟΡΙΣΜΟΝ ΤΩΝ ΟΡΙΩΝ ΑΙΓΙΑΛΟΥ ΚΑΙ ΠΑΡΑΛΙΑΣ.

ΚΛΙΜΑΞ 1: 500

ΥΠΟΜΝΗΜΑ

1. Ἡ ἀποτυπωσις ἐγένετο ταχυμετρικῶς κατὰ τὸν μῆνα Ὀκτώβριον 1974.
2. Ὡς ±0.00 ἐλήφθη ἡ μέση στάθμη τῆς θαλάσσης κατὰ τὴν ἡμέραν τῆς ἀποτυπώσεως.
3. ⊡ Φρεάτιον ἀποχετευτικοῦ συστήματος.
4. Ι/Π Μονόροφον κλακοσκεπές.
   ΙΙ/Π Διώροφον. κλακοσκεπές.
5. [illegible]


Χανιά 22.6.1984


Η Επιτροπή


ΓΕΩΡΓΙΟΣ Μ. ΠΑΠΑΔΑΚΗΣ

ΑΘΗΝΑΙ ΟΚΤΩΒΡΙΟΣ 1974

Ο Συντάξας

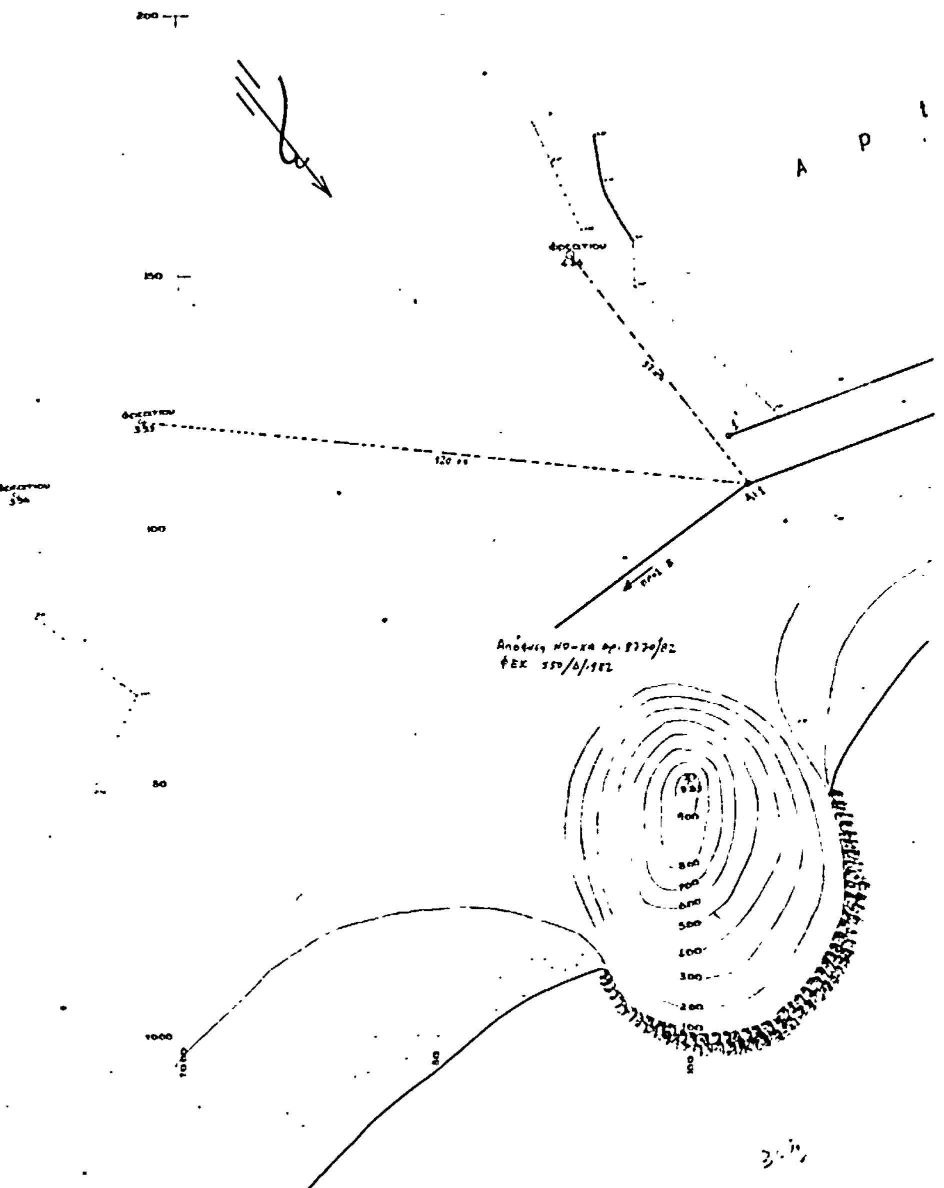

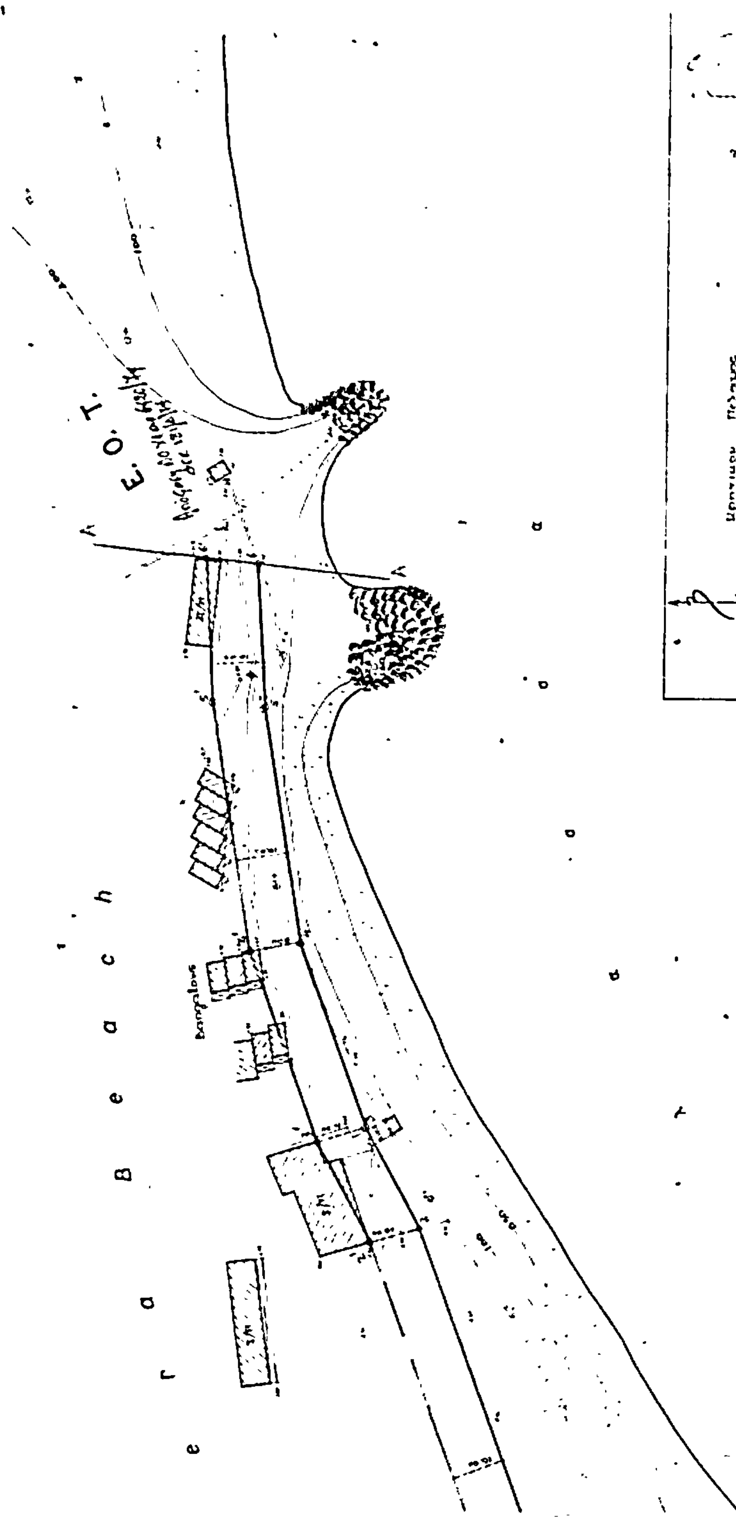

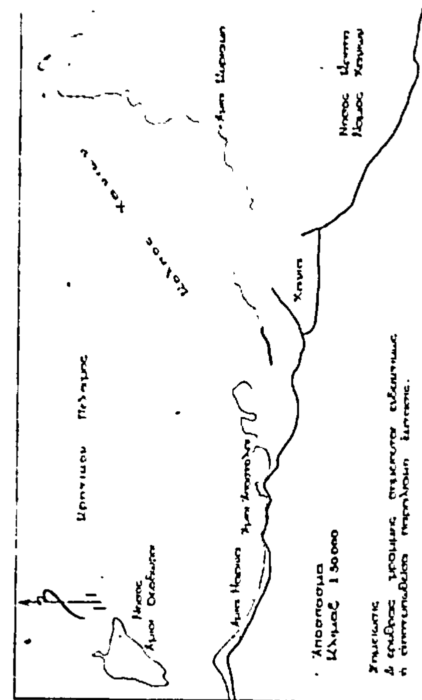

ΠΟΛΕΟΔΟΜΙΑ

ΑΠΟΦΑΣΕΙΣ

Αριθμ. 220 (2)

Χαρακτηρισμός χώρου για την ανέγερση κοινοτικού κέντρου στη κοινότητα Γέφυρα Μεγαλόπολης.

Ο ΝΟΜΑΡΧΗΣ ΑΡΚΑΔΙΑΣ

Έχοντας υπόψη:

1. Το από 17.7.1923 Ν.Δ. «περί σχεδίων πόλεων, κωμών και συνοικισμών του κράτους και οικοδομής αυτών».

2. Το Ν. 3200/55 «περί διοικητικής αποκέντρωσης όπως έχει συμπληρωθεί και τροποποιηθεί».

3. Τη με αριθμ. 19/84 απόφαση του κοινοτικού συμβουλίου Γέφυρας στην οποία ορίζεται ο χώρος που θα ανεγερθεί, το κοινοτικό κέντρο.

4. Το από 10.12.1984 αποδεικτικό δημοσίευσης της πιό πάνω απόφασης.

5. Τη με αριθμ. 21/84 απόφαση του κοινοτικού συμβουλίου Γέφυρας στην οποία αναφέρεται ότι δεν υποβλήθηκε καμιά ένσταση επί της 19/84 απόφασης.

6. Το τοπογραφικό διάγραμμα της Τ.Υ.Δ.Κ. Ν. Αρκαδίας στο οποίο φαίνεται ο υπόψη χώρος υπό στοιχεία Α,Β, Γ,Δ,Ε,Ζ,Η,Α,

7. Τη με αριθμ. 8/85 πρακτικό 2ον/85 (θέμα 7ον) θετική γνωμοδότησή του Συμβουλίου Χ.Ο.Π. του Νομού Αρκαδίας, αποφασίζουμε:


Χαρακτηρίζουμε το χώρο στην κοινότητα Γέφυρα Μεγαλόπολης που φαίνεται στο τοπογραφικό διάγραμμα της Τ.Υ.Δ.Κ. Ν. Αρκαδίας, υπό στοιχεία Α,Β,Γ,Δ,Ε,Ζ,Η,Α, και που συνοδεύει την παρούσα σαν χώρος για την ανέγερση κοινοτικού κέντρου.

Η παρούσα να δημοσιευθεί στην Εφημερίδα της Κυβερνήσεως.

Η ισχύς της παρούσας απόφασης αρχίζει από σήμερα.

Μεγαλόπολη, 6 Μαΐου 1985

Ο Νομάρχης
ΣΠΥΡΟΣ ΤΣΙΡΙΜΠΑΣ

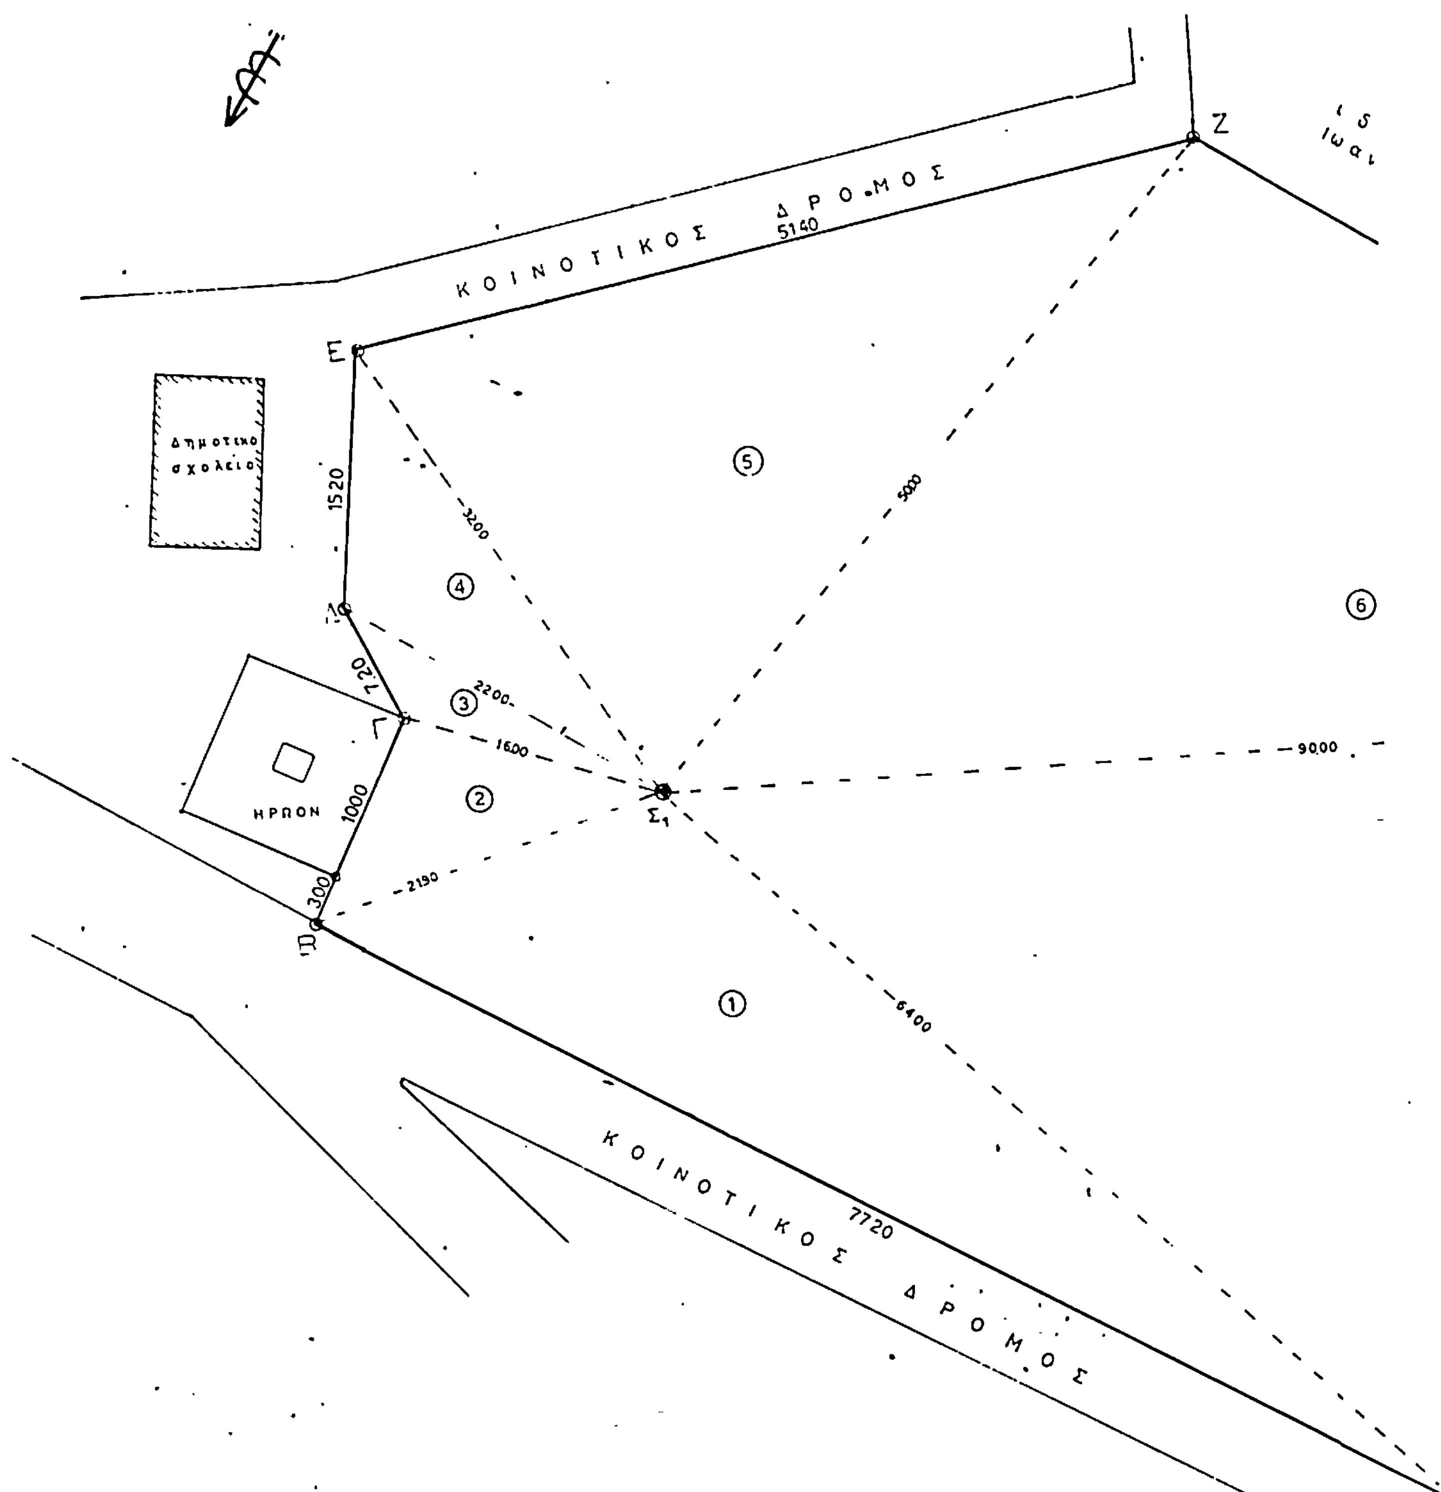
ΚΟΙΝΟΤΙΚΟΣ ΔΡΟΜΟΣ
5140
Ζ
Ε
Δημοτικό σχολείο
1520
3200
5000
⑤
④
⑥
720
2200
③
1600
9000
Σ1
②
ΗΡΩΟΝ
1000
300
2190
6400
①
ΚΟΙΝΟΤΙΚΟΣ ΔΡΟΜΟΣ
7720

ΝΟΜΑΡΧΙΑ ΑΡΚΑΔΙΑΣ
Δ/ΝΣΗ ΕΣΩΤΕΡΙΚΩΝ
Τ Υ Δ Κ

ΚΟΙΝΟΤΗΣ : ΓΕΟΥΡΑΣ

ΤΟΠΟΓΡΑΦΙΚΟ ΔΙΑΓΡΑΜΜΑ
ΟΙΚΟΠΕΔΟΥ ΠΡΟΣ ΑΝΕΓΕΡΣΗ
ΚΟΙΝΩΝΙΚΟΥ ΚΕΝΤΡΟΥ

ΚΛΙΜΑΞ 1 : 200

ΥΠΟΜΝΗΜΑ

1 – Εμβαδον του υπο στοιχεια (ΑΒΓΔΕΖΗΑ) υπολογιζεται απο το τυπο $\varepsilon = \sqrt{\tau(\tau-\alpha)(\tau-\beta)(\tau-\gamma)}$ οπου $\tau = \frac{\alpha+\beta+\gamma}{2}$

1 = 609 40
2 = 103 10
3 = 37 12
4 = 146 29
5 = 769 00
6 = 1639 35
7 = 2054 19   5360,45 m^2

2 – Τα ορια εδειχθησαν απο τον προεδρο της κοινοτητας

3 – Οροι δομησεως

Βασει του Π Δ 2/13.3.81 ΦΕΚ 138 Δ

ιδιοκτησια ... Μπουτρη

ιδιοκτησια κληρον Χαραλαμπου Μπουτρη

6660

Η

6420

ΚΟΙΝΟΤΙΚΟΣ ΔΡΟΜΟΣ

7


Α

ΕΘΕΩΡΗΘΗ
Ο ΠΡΟΙΣΤΑΜΕΝΟΣ



Γ ΤΣΙΡΑΚΗΣ
πολ υπομ-κος

ΤΡΙΠΟΛΗ 26.11.84
Ο ΣΥΝΤΑΞΑΣ

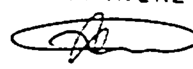

ΧΡ ΤΥΡΟΒΟΛΑΣ
πολ υπομ.κος

ΕΛΛΗΝΙΚΗ ΔΗΜΟΚΡΑΤΙΑ
ΣΥΜΒΟΥΛΙΟ Χ.Ω.Π.
ΝΟΜΟΥ ΑΡΚΑΔΙΑΣ

Είδα την Εγκρίνω
Πρόεδρος



Αριθμ. 295 (3)

Χαρακτηρισμός χώρου για την ανέγερση κοινοτικού αναψυκτηρίου στην κοινότητα Λεονταρίου Μεγαλόπολης.

Ο ΝΟΜΑΡΧΗΣ ΑΡΚΑΔΙΑΣ

Έχοντας υπόψη :

1. Το από 17.7.1923 Ν.Δ. «περί σχεδίων πόλεων, κωμών και συνοικισμών του κράτους και οικοδομής αυτών».

2. Το Ν. 3200/55 «περί διοικητικής αποκέντρωσης όπως έχει συμπληρωθεί και τροποποιηθεί».

3. Τη με αριθμ. 4/1984 απόφαση του κοινοτικού συμβουλίου Λεονταρίου στην οποία ορίζεται ο χώρος που θα ανεγερθεί το κοινοτικό αναψυκτήριο.

4. Το από 22.1.1985 αποδεικτικό δημοσίευσης της πιό πάνω απόφασης.

5. Τη με αριθμ. 7/85 απόφαση του κοινοτικού συμβουλίου Λεονταρίου στην οποία αναφέρεται ότι δεν υποβλήθηκε καμιά ένσταση επί της 4/84 απόφασης.

6. Το τοπογραφικό διάγραμμα της Τ.Υ.Δ.Κ. Ν.Αρκαδίας στο οποίο φαίνεται ο υπόψη χώρος υπό στοιχεία Α.Β. Γ.Δ.Α.

7. Τη με αριθμ. 11/1985 πρακτικό 4ον/1985 (θέμα 2ον) θετική γνωμοδότηση του Συμβουλίου Χ.Ο.Π. του Νομού Αρκαδίας, αποφασίζουμε :

Χαρακτηρίζουμε το χώρο στην κοινότητα Λεονταρίου Μεγαλόπολης που φαίνεται στο τοπογραφικό διάγραμμα της. Τ.Υ.Δ.Κ. Ν. Αρκαδίας υπό στοιχεία Α.Β.Γ.Δ.Α. που συνοδεύει την παρούσα σαν χώρο για την ανέγερση κοινοτικού αναψυκτηρίου.

Η παρούσα να δημοσιευθεί στην Εφημερίδα της Κυβερνήσεως.

Η ισχύς της παρούσας απόφασης αρχίζει από σήμερα.

Μεγαλόπολη, 6 Μαΐου 1985

Ο Νομάρχης
ΣΠΥΡΟΣ ΤΣΙΡΙΜΠΑΣ

ΝΟΜΑΡΧΙΑ ΑΡΚΑΔΙΑΣ
Δ/ΝΣΗ ΕΣΩΤΕΡΙΚΩΝ
Τ.Υ. Δ.Κ

ΚΟΙΝΟΤΗΣ: ΛΕΟΝΤΑΡΙΟΥ

ΤΟΠΟΓΡΑΦΙΚΟ ΔΙΑΓΡΑΜΜΑ
ΕΚΤΑΣΕΩΣ ΠΡΟΣ ΑΝΕΓΕΡΣΗ
ΑΝΑΨΥΚΤΗΡΙΟΥ
ΚΛΙΜΑΞ 1:100

ΥΠΟΜΝΗΜΑ

1. Εμβαδόν του υπό στοιχεία (ΑΒΓΔΑ)
2690x'860+920x ½ = 23[illegible].41 m²

2. Τα όρια έδειχθησαν από τον πρόεδρο κ. Ιωάννη Νικητόπουλο

3. Οροι δομήσεως
βάσει του ΠΔ. 2/13.3.81 ΦΕΚ 138 Δ
ελαχ. εμβαδό 2000 m² - αρ. ορόφων 2
κάλυψη 60% - συντ. δομήσεως 1.2
σύστημα πτέρυγες
είναι άρτιο κατά παρέκκλιση ως προυπάρχων της 2-7-68.

ΕΛΛΗΝΙΚΗ ΔΗΜΟΚΡΑΤΙΑ
ΣΥΜΒΟΥΛΙΟ Ε.Λ.Ε.
ΝΟΜΟΥ ΑΡΚΑΔΙΑΣ

ΕΘΕΩΡΗΘΗ 23.1.85
Ο ΠΡΟΙΣΤΑΜΕΝΟΣ
ΝΙΚ. ΜΠΕΖΕΡΙΑΝΟΣ
πολ. μηχανικός

ΤΡΙΠΟΛΗ 15.1.85
Ο ΣΥΝΤΑΞΑΣ
ΧΡ. ΤΥΡΟΒΟΛΑΣ
πολ. υπομ.-κος

Αριθ. 5.770 (4)

Αναστολή οικοδομικών εργασιών σε τμήμα του Ο.Τ. 70 του εγκεκριμένου σχεδίου πόλεως Βασιλικού.

Ο ΝΟΜΑΡΧΗΣ ΕΥΒΟΙΑΣ

Έχοντας υπόψη :

1. Τις διατάξεις του Ν. Δ/τος «περί σχεδίων πόλεων», κ.λπ. της 17ης Ιουλίου 1928, και ειδικότερα το άρθρο 8, όπως συμπληρώθηκε με το άρθρο 1 του Ν. 551/1977.

2. Τον Ν. 1337/1983 όπως τροποποιήθηκε με τον Ν. 1512/1985 και ειδικότερα το άρθρο 8 παρ. 15 που μεταβιβάζει την αρμοδιότητα επιβολής αναστολής οικοδομικών εργασιών στο Νομάρχη.

3. Τον Ν. 3200/55 άρθρο 37, στην οποία η απόφαση του Νομάρχη μπορεί να ισχύει από της κοινοποιήσεώς της στούς ενδιαφερόμενους.

4. Το από 24.5.1975 Διάταγμα ρυμοτομίας σχεδίου πόλεως Βασιλικού.

5. Την 41/1985 απόφαση του Κοινοτικού Συμβουλίου Βασιλικού.

6. Την από 22.4.985 σύμφωνη γνώμη της μελετητρίας ΕΠΑ της πόλης Βασιλικού.

7. Την 500/ΕΠΑ 2021/22.4.1985 εισήγηση του γραφείου ΕΠΑ του Τ.Π. και Π.Ε. Νομού Εύβοιας προς το Σ.Χ.Ο.Π. Εύβοιας .

8. Την γνωμοδότηση 1, πρακτικό 31 της 22.4.85 του Σ.Χ.Ο.Π. Νομού Εύβοιας, αποφασίζουμε :

Εγκρίνουμε την αναστολή των οικοδομικών εργασιών στο Ο.Τ. 70 του εγκεκριμένου σχεδίου πόλης Βασιλικού, και μόνο στο τμήμα αυτού που εμφανίζεται με κόκκινη διαγράμμιση στο συνημμένο απόσπασμα σχεδίου πόλης, Βασιλικού με κλίμακα 1 :2.000, για έξι (6) μήνες.


Η ισχύς του παρόντος αρχίζει από την κοινοποίησή του στούς ενδιαφερόμενους.

Η απόφαση αυτή να δημοσιευθεί στην Εφημερίδα της Κυβερνήσεως.

Χαλκίδα, 26 Απριλίου 1985

Ο Νομάρχης

ΕΥΤΥΧΗΣ ΚΟΝΤΟΜΑΡΗΣ

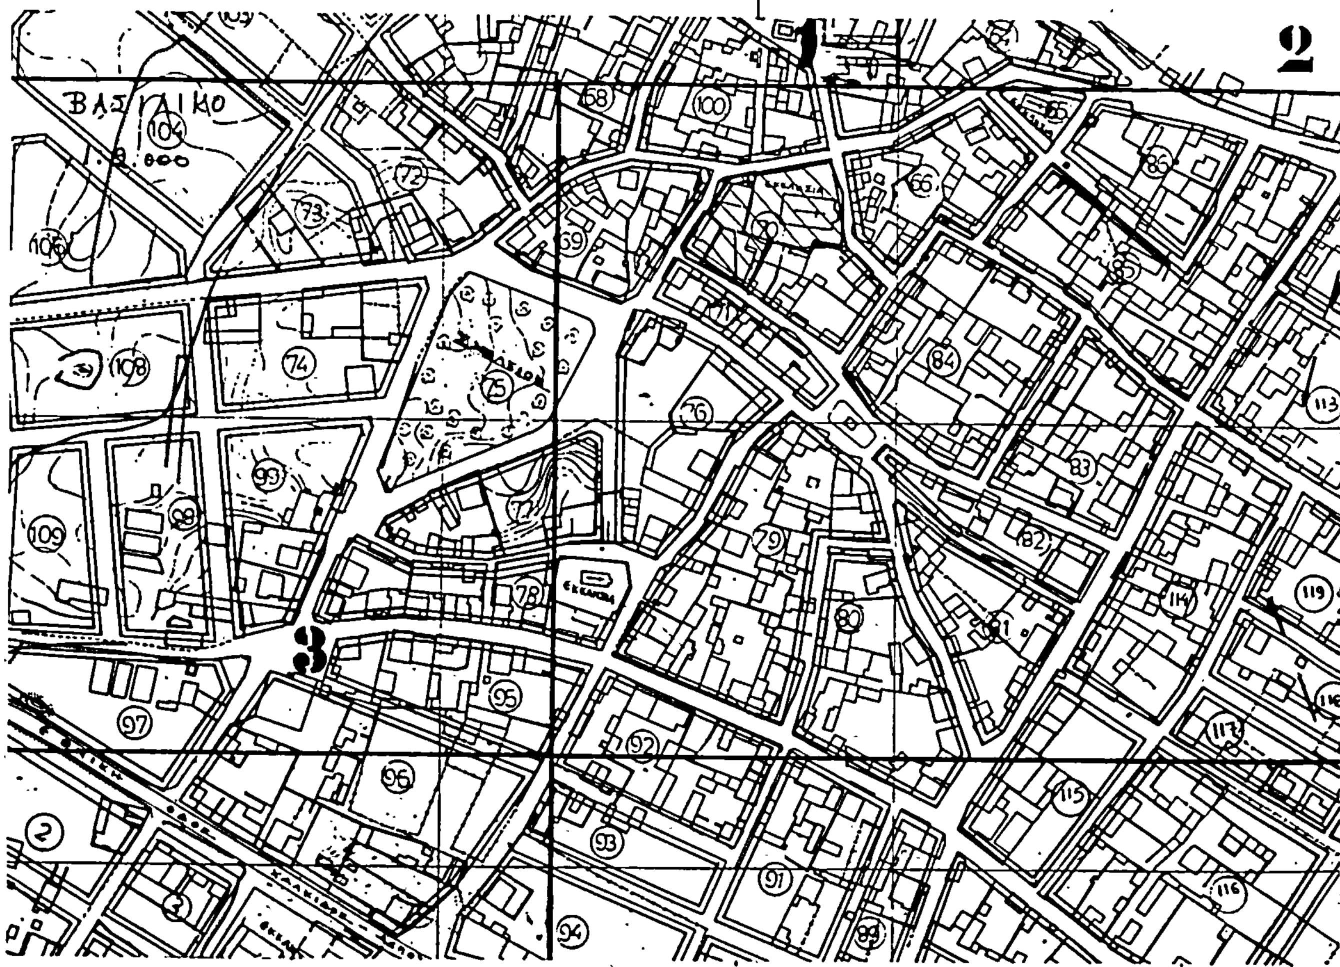

Αριθ. ΤΠ 3427 (5)

Εξάμηνος αναστολή των οικοδομικών εργασιών και χορήγησης οικοδομικών αδειών σε περιοχή του συνοικισμού Καλυβίων Λαμίας.

Ο ΝΟΜΑΡΧΗΣ ΦΘΙΩΤΙΔΑΣ

Μετά από τα παρακάτω δεδομένα :

1. Τις διατάξεις του από 17.7.23 Ν.Δ. «περί σχεδίων πόλεων» όπως μεταγενέστερα τροποποιήθηκαν και συμπληρώθηκαν.

2. Τις διατάξεις του άρθρου 1 των παρ. 1 και 2του Ν.Δ 532/70 «περί συμπληρώσεως των διατάξεων «περί διοικητικής αποκεντρώσεως».

3. Τις διατάξεις του Ν.Δ. 1018/1971 «περί τροποποιήσεως του Α.Ν. 314/68 «περί παροχής στον Υπουργό Β. Ελλάδος και τούς Νομάρχας αρμοδιότητες επί θεμάτων εγκρίσεων, επεκτάσεων ή τροποποιήσεων σχεδίων πόλεων και κωμών».

4. Το Ν. 1337/1983 και το Π.Δ. 443 της 2/17.11.1983 (Φ.Ε.Κ. 165Α')

5. Τις διατάξεις των άρθρων 18 έως 22 του ΙΙ κεφαλαίου του από 3.4.1929 Δ/τος «περί Γενικού Οικοδομικού Κανονισμού του Κράτους».

6. Τις διατάξεις του 8/9.6.1973 Ν.Δ. «περί Γενικού Οικοδομικού Κανονισμού».

7. Την αριθ. 41/1985 απόφαση του Δημοτικού Συμβουλίου Λαμίας.

8. Την αριθ. ΤΠ 1871/85 εισήγηση του ΤΠ & ΠΕ Ν. Φθ/δας.

9. Την αριθ. 10/85 (Θέμα 4ο) σύμφωνη γνωμοδότηση του Συμβουλίου Χ.Ο.Π. Ν. Φθ/δας, αποφασίζουμε :


Εγκρίνουμε εξάμηνο αναστολή των οικοδομικών εργασιών και χορήγησης οικοδομικών αδειών σε περιοχή του συνοικισμού Καλυβίων Λαμίας, μεταξύ της οδού Καρπενησίου και Σιδηροδρομικής Γραμμής, που χαρακτηριστικά εικονίζεται στο συνοδεύον τοπογραφικό διάγραμμα Κλ. 1:1000 που συντάχθηκε από την Αναστασίου Ριζοπούλου Αρχ/να Μηχ/κό υπάλληλο του Δήμου Λαμίας και θεωρήθηκε από τον Προϊστάμενο του Τ.Π. και Π.Ε. Ν. Φθ/δας.


Η απόφαση αυτή, ισχύει από την ημερομηνία που θα δημοσιευθεί στην Εφημερίδα της Κυβερνήσεως.

Λαμία, 22 Απριλίου 1985

Ο Νομάρχης

ΝΙΚΟΣ ΣΧΟΙΝΑΣ

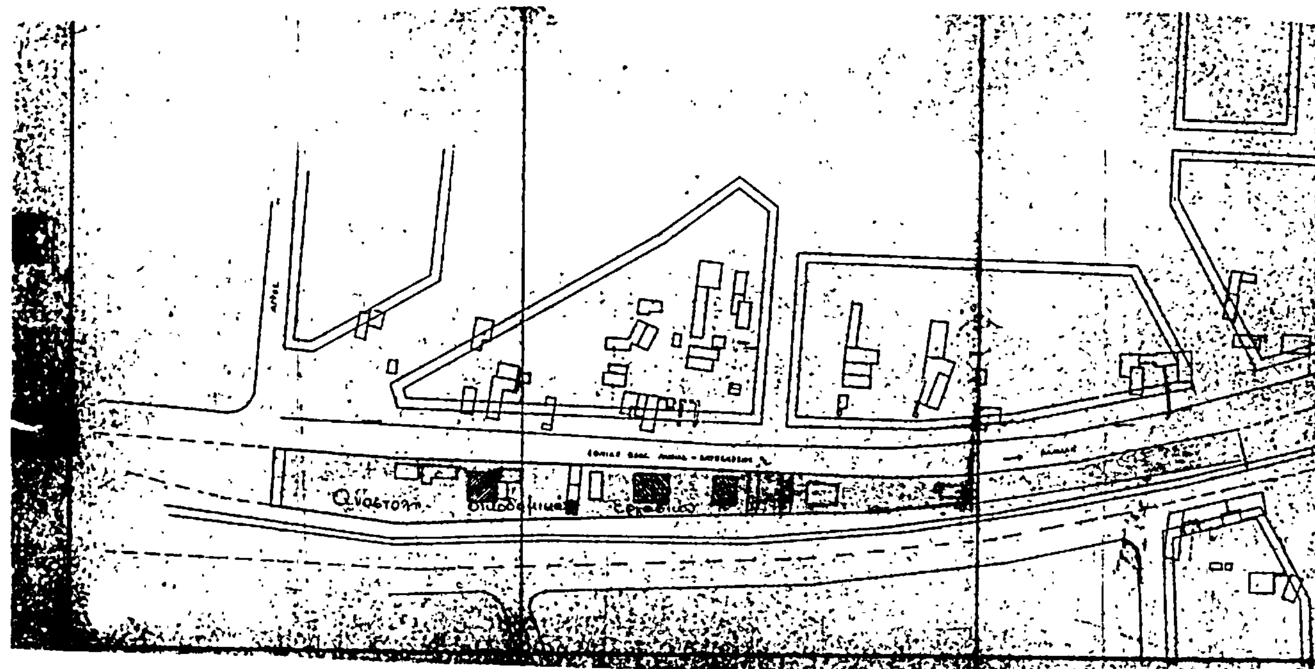

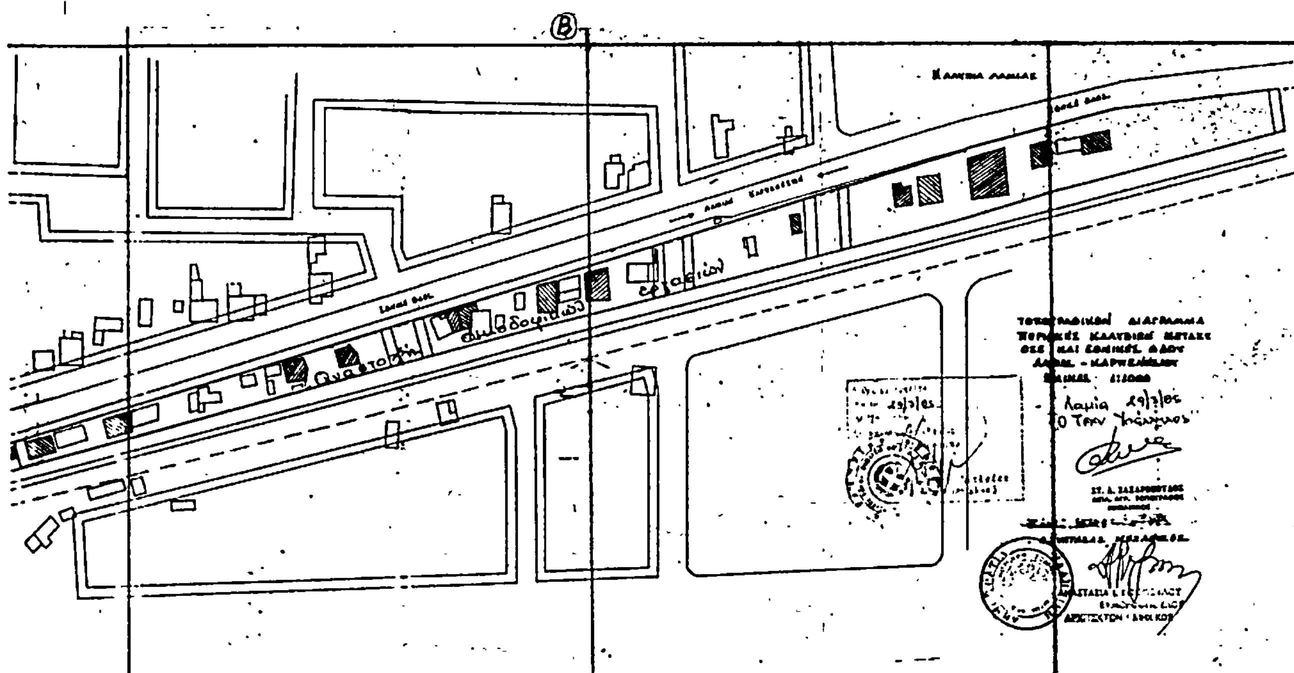
Λαμία